



СХЕМА 3.

Перемещение инвалидов внутри здания в зону предоставления услуг
и в места общего пользования
в здании МБОУ ПГО «СОШ№14» по адресу ул.Коммунистическая, 14

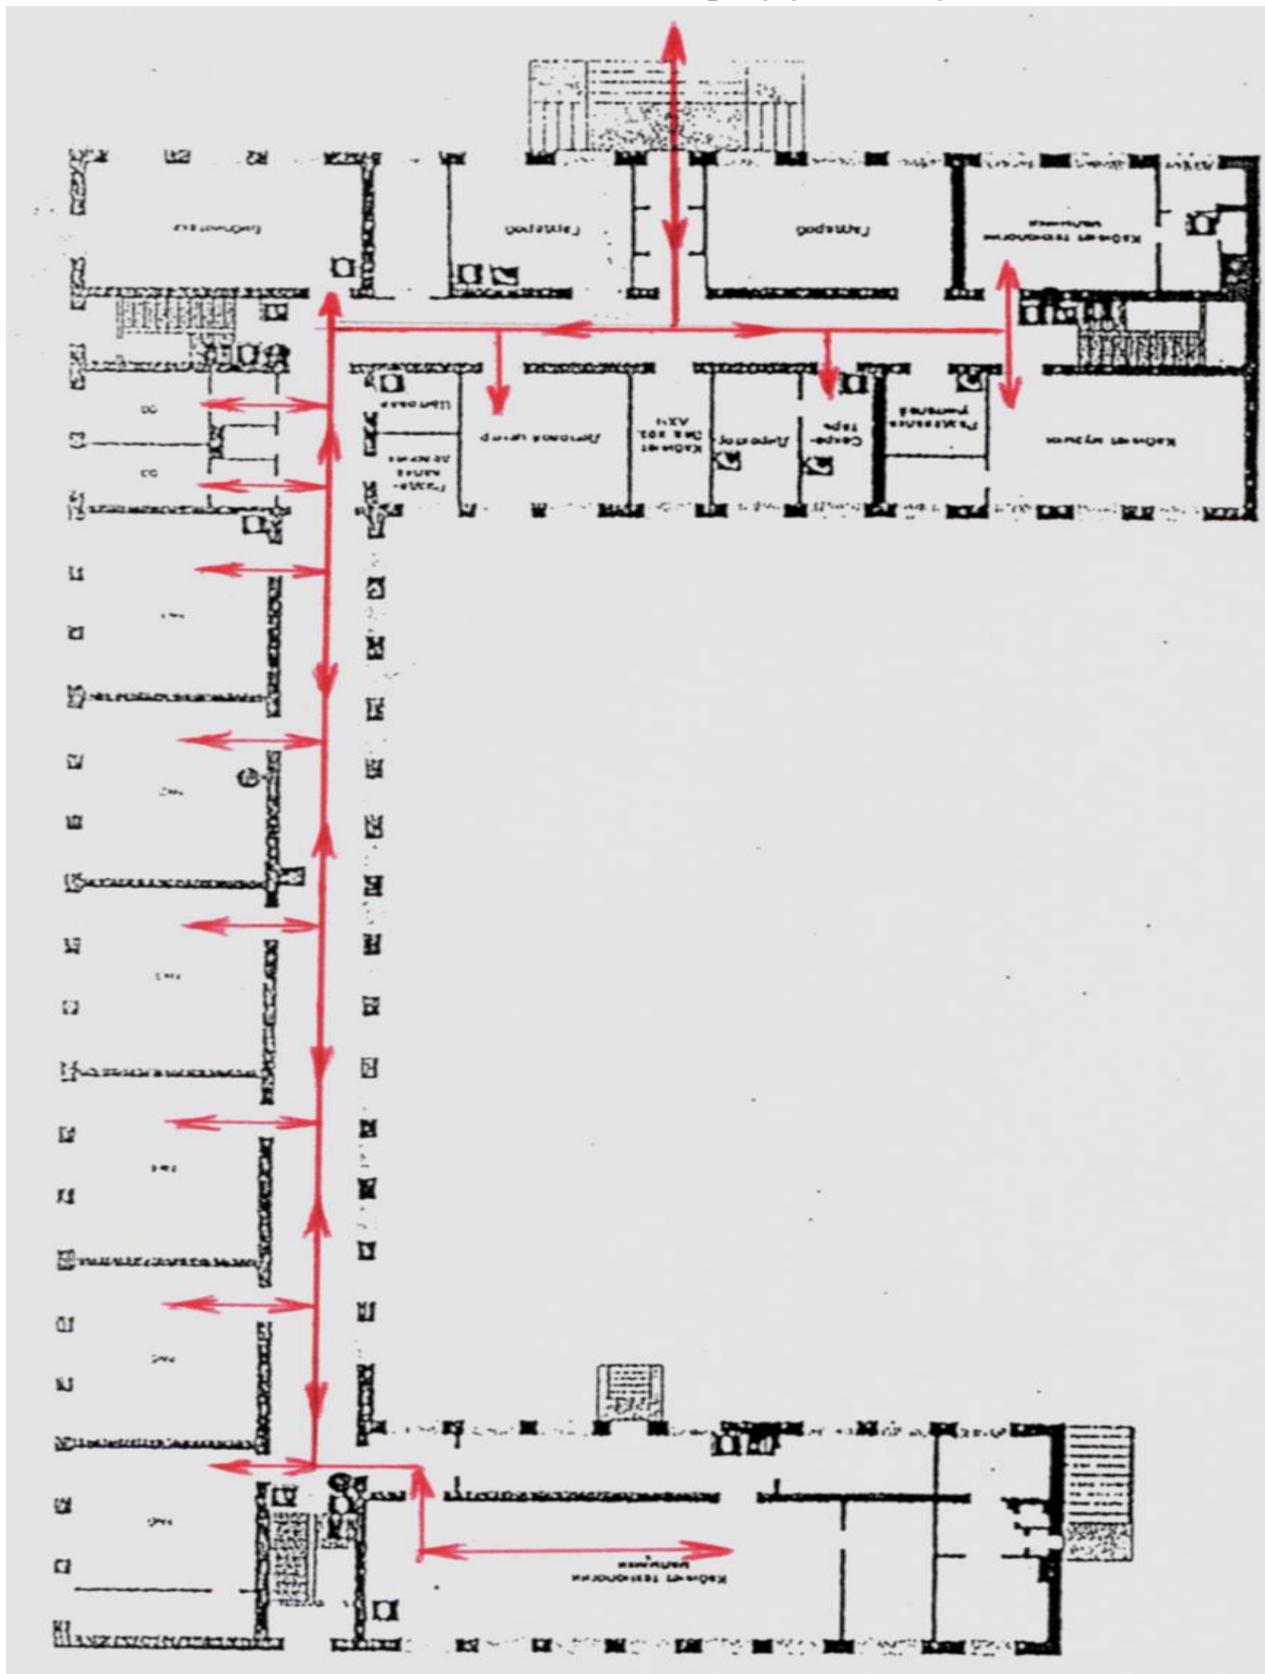

План-схема 1 этажа

**Перемещение инвалидов внутри здания в зону предоставления услуг
и в места общего пользования
в здании МБОУ ПГО «СОШ№14» по адресу м-он Черемушки, 19**

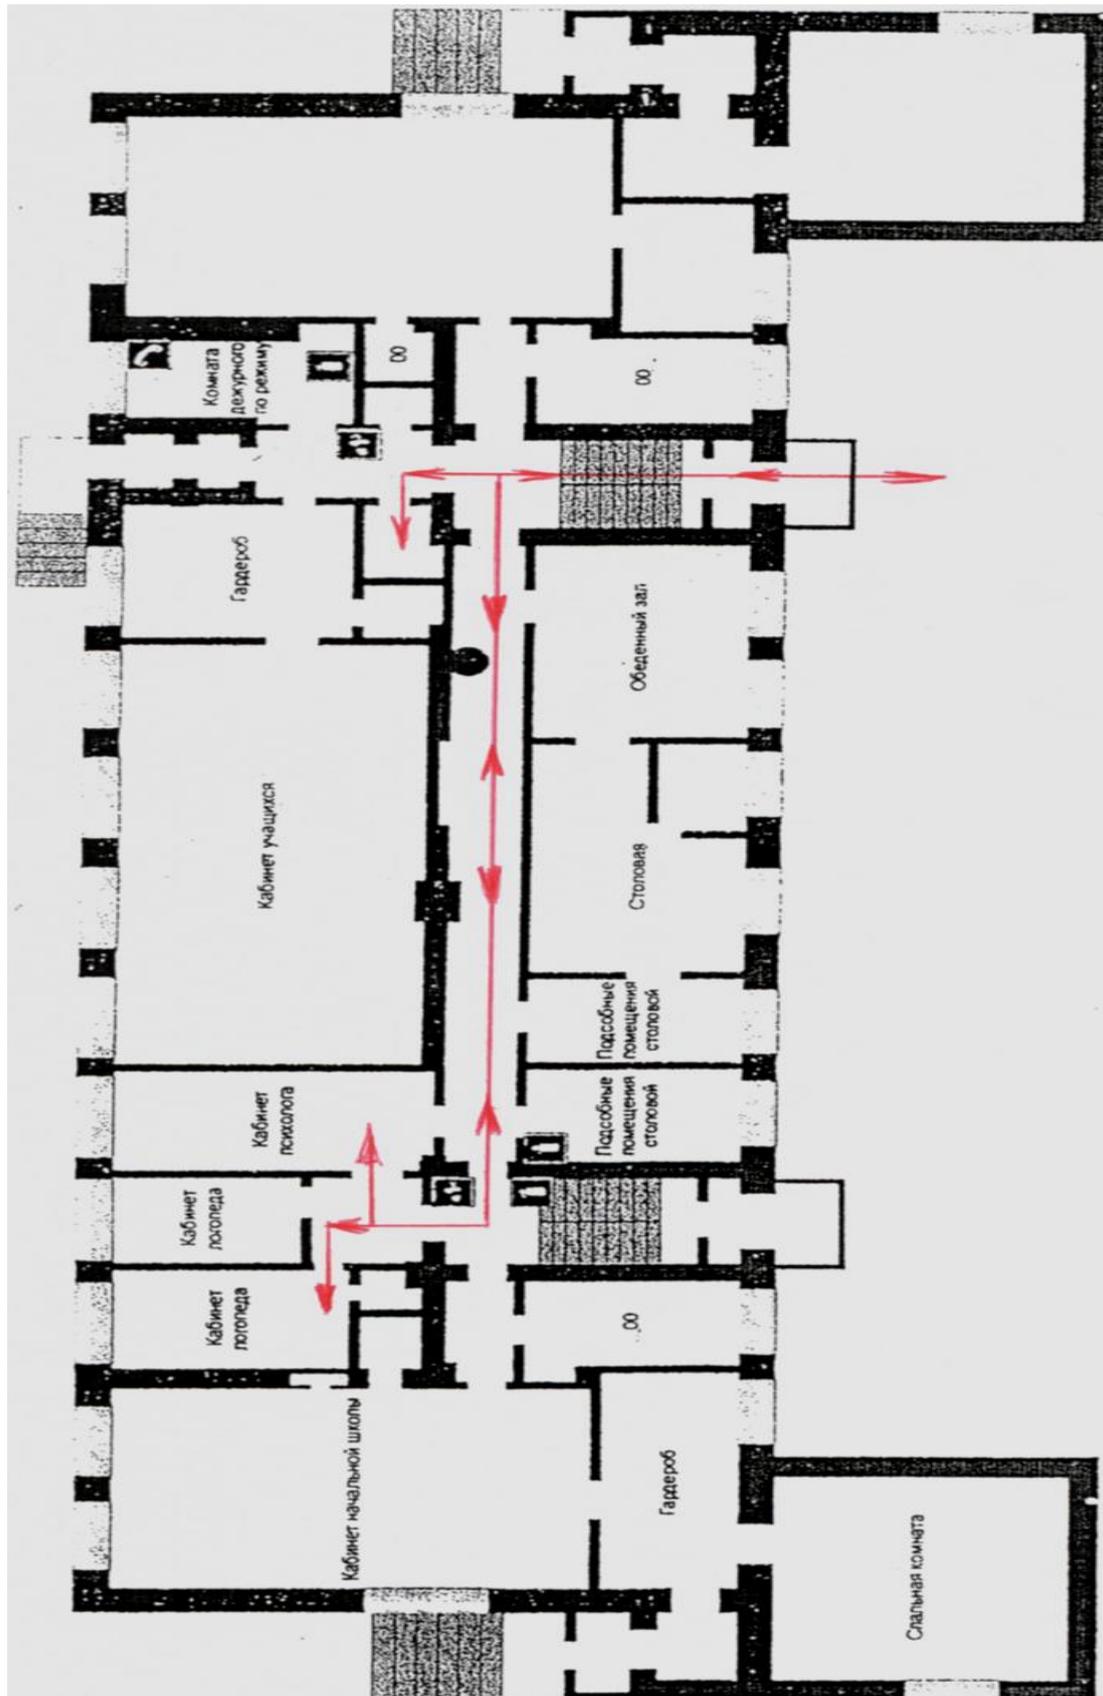

План-схема 1 этажа

**ДОКУМЕНТ ПОДПИСАН
ЭЛЕКТРОННОЙ ПОДПИСЬЮ**

СВЕДЕНИЯ О СЕРТИФИКАТЕ ЭП

Сертификат 603332450510203670830559428146817986133868575897

Владелец Харланов Игорь Анатольевич

Действителен с 07.04.2021 по 07.04.2022